

ΕΦΗΜΕΡΙΣ ΤΗΣ ΚΥΒΕΡΝΗΣΕΩΣ
ΤΗΣ ΕΛΛΗΝΙΚΗΣ ΔΗΜΟΚΡΑΤΙΑΣ

ΑΘΗΝΑ 31 ΜΑΡΤΙΟΥ 1988	ΤΕΥΧΟΣ ΤΕΤΑΡΤΟ	ΑΡΙΘΜΟΣ ΦΥΛΛΟΥ 271

ΠΕΡΙΕΧΟΜΕΝΑ

ΑΠΑΛΛΟΤΡΙΩΣΕΙΣ

ΑΠΟΦΑΣΕΙΣ

ΠΟΛΕΟΔΟΜΙΑ

ΑΠΟΦΑΣΕΙΣ

ΑΠΑΛΛΟΤΡΙΩΣΕΙΣ

ΑΠΟΦΑΣΕΙΣ

Αριθ. ΤΥ 672 (1)

Κήρυξη αναγκαστικής απαλλοτρίωσης ακινήτων συνολικής εκτάσεως 6.200 μ2 για την κατασκευή του κόμβου Λιμποχωβίτη, στη σύνδεση Παραλιακής οδού Ηγουμενίτσας - Πρέβεζας με την Εθνική οδό Γ. Καλογήρου - Πρεβεζας στη Χ.Θ. 21+000

Ο ΝΟΜΑΡΧΗΣ ΠΡΕΒΕΖΑΣ

Έχοντας υπόψη:

1) Τις διατάξεις του Ν.Δ. 797/71 θεσμικού νόμου περί αναγκαστικών απαλλοτριώσεων όπως τροποποιήθηκαν μέχρι σήμερα.

2) Τις διατάξεις του Π.Δ. 929/79 περί εκτέλεσης του Ν. 653/77 «περί υποχρεώσεως των ιδιοκτητών για την διάνοιξη οδών κ.λπ.»

3) Την εγκύκλιο Ε.200 αρ. πρωτ. ΕΔ2α/01/ 177/ΦΝ261/ 5.12.79 του ΥΔΕ Δ/νση Νομοθετικού έργου.

4) Τις διατάξεις του Β.Δ. 139/71 «Περί αρμοδιότητος των Νομαρχών προς κήρυξη αναγκαστικών απαλλοτριώσεων».

5) Τις διατάξεις του Ν. 3200/55 «περί διοικητικής αποκεντρώσεως και της τοιαύτης του Ν.Δ. 3620/56 περί τροποποιήσεως και συμπληρώσεως των διατάξεων περί Δ/χής αποκ/σεως.

6) Τις διατάξεις του Π.Δ. 712/70 σε συνδυασμό με τις ισχύουσες διατάξεις του Π.Δ. 671/71 και 198/72.

7) Τις διατάξεις του άρθρου 23 του από 25.11.1929 Δ/τος περί κωδ/σεως των περί κατασκευής και συντηρήσεως οδών.

8) Τις διατάξεις του Π.Δ. 609/85 και τον Ν. 1418/84 «περί εκτελέσεως Δημ. Έργων.

9) Το με αρ. 538/8.3.88 έγγραφο της 2ης ΔΕΚΕ/τ.7ης ΠΥΔΕ Ιωαννίνων για την κήρυξη της αναγκαστικής απαλ/σης στον κόμβο Λιμποχωβίτη και την κατάργηση κάθε προγενέστερης απόφασης για την ίδια περιοχή.

10) Το από 8.3.88 κτημ/κό διάγραμμα και κτημ/κό πίνακα που συντάχθηκε από τον Πολ. Μηχ. Ευθυμιάδη Κων/νο, θεωρήθηκαν από την 2η ΔΕΚΕ και εγκρίθηκαν με την αρ. 2389/82 απόφαση Δ/νση Συγχ. Έργων τ.7ης ΠΥΔΕ.

11) Την με αρ. ΒΣ1γ/2/145-1/ 28.5.82 απόφαση Υπουργού Δημ. Έργων περί ορισμού ως βελτιούμενου τμήματος της παραπάνω έκτασης, αποφασίζουμε:

Καταργούμε κάθε προγενέστερη απόφαση και κηρύσσουμε αναγκαστικά απαλλοτριωτέα λόγω Δημόσιας ωφέλειας έκταση συνολικού εμβαδού 6.200 μ2 για τη διαμόρφωση του κόμβου στη θέση Λιμποχωβίτη που συνδέει την παραλιακή οδό Ηγουμενίτσας Πρέβεζας με την Εθνική οδό Γ. Καλογήρου - Πρέβεζας στη Χ.Θ. 21+0,00 και όπως αυτή φαίνεται στο από 8.3.88 κτηματολογικό διάγραμμα και κτηματολογικό πίνακα που συντάχθηκαν από τον Πολ. Μηχ. Ευθυμιάδη Κων/νο, θεωρήθηκαν από την 2α ΔΕΚΕ και εγκρίθηκαν από τη Δ/νση Συγχ. Έργων τ. 7ης ΠΥΔΕ.

Για την υπόψη απαλλοτρίωση δικαιώματα προβάλλουν οι φερόμενοι ιδιοκτήτες.

1) Χρήστος Βαγγέλης του Βασιλείου
2) Βασιλική Βαγγέλη του Βασιλείου
3) Κατωγιάννη Πολυξένη συζ. Σωτηρίου

Η υπόψη απαλλοτρίωση κηρύσσεται υπέρ Δημοσίου και η δαπάνη θα βαρύνει το Δημόσιο και συγκεκριμένα το έργο 8071000 Δ.Ε. και τους ωφελούμενους παρόδιους ιδιοκτήτες.

Η απόφαση αυτή να δημοσιευθεί στην Εφημερίδα της Κυβερνήσεως.

Πρέβεζα, 16 Μαρτίου 1988
Ο Νομάρχης
ΘΩΜΑΣ ΜΕΡΕΝΤΙΤΗΣ

Αριθ. Γ/Φ. 121/3684 (2)

Καθορισμός των ορίων του αιγιαλού και δημιουργία ζώνης παραλίας στη θέση Σκάλα Αταλάντης Ν. Φθιώτιδας.

Ο ΝΟΜΑΡΧΗΣ ΦΘΙΩΤΙΔΑΣ

Έχοντας υπόψη:

1. Τις διατάξεις των άρθρων 1 μέχρι και 7 του ΑΝ 2344/1940 «περί αιγιαλού και παραλίας», όπως τροποποιήθηκαν και συμπληρώθηκαν με τις διατάξεις: α) του άρθρου 13 του Ν. 1078/1980 και β) του άρθρου 23 του Ν. 1337/1983.

2. Τις διατάξεις της παραγράφου 9 του άρθρου 1 του Κεφαλαίου Β' της Ο. 208/181/26.4.1982 (ΦΕΚ 214/26.4.1982 τεύχος Β') κοινής απόφασης των Υπουργών Προεδρίας Κυβερνήσεως και Οικονομικών «Αναμόρφωση Συλλογικών Οργάνων Γνωμοδοτικής και Αποφασιστικής αρμοδιότητας του Υπουργείου Οικονομικών».

3. Την από 28.8.1987 έκθεση της «Επιτροπής καθορισμού των ορίων του αιγιαλού και παραλίας και θέσεων αμμοληψίας», που καθόρισε τα όρια του αιγιαλού και της παραλίας στην περιοχή Σκάλα Αταλάντης Ν. Φθιώτιδας και το από 3.2.1983 με κλίμακα 1:500 τοπογραφικό διάγραμμα του Ν. Νούσιου Τοπογ. Μηχανικού της Δ/νσης Τ.Υ. Υπουργ. Οικονομικών που θεωρήθηκε τον Γ. Κόκκα Δ/ντή της Διεύθυνσης Τεχνικών Υπηρεσιών του Υπουργείου Οικονομικών και συνοδεύει την έκθεση της προαναφερόμενης Επιτροπής.

4. Τη σύμφωνη γνώμη του Γενικού Επιτελείου Ναυτικού, που διατυπώθηκε στο αρ. Φ. 187.2/546/86 αριθ. Σχ. 1672/27.6.86 έγγραφό του.

5. Τις διατάξεις του άρθρου 1 της παραγράφου 1 του Ν. 3200/1955 (ΦΕΚ 97/Α/1955) «περί διοικητικής αποκεντρώσεως» σε συνδυασμό με τις διατάξεις του από 28.6.1955 Β.Δ/τος «περί εξαιρέσεως από της κατά το άρθρο 1 παράγραφος 1 του Ν. 3200/1955 αρμοδιότητος των Νομαρχών, αντικειμένων τινών αρμοδιότητος του Υπουργού Οικονομικών», του Β.Δ. 704/1970 και του άρθρου 1, παράγραφος 5 του Π.Δ. 71/25.2.1984 (ΦΕΚ 22/28.2.1984 τ.Α), σχετικά με τη μεταβίβαση αρμοδιοτήτων του Υπουργού Οικονομικών στους Νομάρχες και στις περιφερειακές Αρχές διανομαρχιακού επιπέδου, αποφασίζουμε:

1. Επικυρώνουμε την από 28.8.1987 έκθεση της Επιτροπής καθορισμού των ορίων του αιγιαλού και παραλίας και θέσεων αμμοληψίας, καθώς και το από 3.2.1983 τοπογραφικό διάγραμμα, που την συνοδεύει, το οποίο συντάχθηκε από τον Ν. Νούσιο Τοπογράφο μηχανικό της Δ/νσης Τ.Υ. Υπ. Οικ., με κλίμακα 1:500 και θεωρήθηκε από τον Γ. Κόκκα Δ/ντή Τεχνικών Υπηρεσιών του Υπουργείου Οικονομικών, επί του οποίου η πιο πάνω Επιτροπή, με κόκκινη γραμμή καθόρισε τα όρια του αιγιαλού, με κίτρινη γραμμή τα όρια της παραλίας, και με μπλε γραμμή τα όρια του παλαιού αιγιαλού στη Σκάλα Αταλάντης Ν. Φθιώτιδας.

2. Η παρούσα απόφαση μαζί με την έκθεση και το διάγραμμα, που προαναφέραμε, να δημοσιευθούν στην Εφημερίδα της Κυβερνήσεως, σύμφωνα με τις διατάξεις του άρθρου 13 του Ν. 1078/1983.

Λαμία, 3 Μαρτίου 1986

Ο Νομάρχης

ΘΑΝΑΣΗΣ ΦΡΑΓΚΙΑΔΑΚΗΣ

ΕΚΘΕΣΗ

Επιτροπής καθορισμού των ορίων του Αιγιαλού αρθρ. 74 Π.Δ. 636/1977 (ΦΕΚ 209/Α/77) Ο. 208/181/ 26.4.82 κοινή απόφαση Υπ. Προεδρίας Κυβερνήσεως και Οικ/κών.

Για τον καθορισμό το πρώτον, των ορίων του αιγιαλού περιοχής Σκάλα Αταλάντης όπου πήγαμε σήμερα 28.8.1987 ημέρα Παρασχευή οι υπογεγραμμένοι:

1) Φώτης Τομαράς Οικονομικός Έφορος Αταλάντης.

2) Παναγιώτης Γιαννακόπουλος αναπληρωτής Δ/ντή Τεχνικών Υπηρεσιών.

3) ΛΙΛΑΚΟΣ Αθαν. Υποπ/ρχος ΛΣ Λιμενάρχης Αιδηψού αποτελούντες την Επιτροπή του άρθρου 74 του Π.Δ. 636/1977, όπως αυτή συγκροτήθηκε με την Γ/Φ. 93/6417/ 17.4.1985 απόφαση του Νομάρχη Φθιώτιδας, έχοντας υπόψη:

1. Την αριθ. Δ. 2234/630/ 4.5.52 διαταγή του Υπουργείου Οικονομικών με την οποία ζητείται ο καθορισμός των ορίων του αιγιαλού στην ανωτέρω περιοχή.

2. Το από 3.2.1983 τοπογραφικό και υψομετρικό διάγραμμα του Μηχανικού Ν. Μπούσιου τοπογράφου Μηχανικού σε 4 σειρές που θεωρήθηκε από τον Γ. Κόκκα Πολιτικό Μηχανικό Προϊστάμενο Δ/νσεως Τεχνικών Υπηρεσιών Υπουργείου Οικονομικών, όπως το άρθρο 20 του Ν. 719/1977 (ΦΕΚ 301/Α/77 ορίζει.

3. Τις διατάξεις των άρθρων 2,3,5 και 6 του Α.Ν. 2344/1940 «Περί αιγιαλού και παραλίας», ως και τις τροποποιήσεις αυτού.

4. Τις οδηγίες του ΥΠ.ΟΙΚ. και του ΓΕΝ όπως έχουν διατυπωθεί στις αντίστοιχες εγκύκλιες διαταγές των, με αριθ. 1872/32 ....

5. Την αντίληψη που σχηματίσαμε κατά την επιτόπου μετάβασή μας, σχετικά με το πλάτος της βρεχόμενης ξηράς, αποφασίζει:

1. Καθορίζει πάνω στο ανωτέρω τοπογραφικό διάγραμμα, που συνοδεύει την έκθεση αυτή:

α. Την οριογραμμή του αιγιαλού με κόκκινη πολυγωνική γραμμή 1,2,3,4 μέχρι και 43 της οποίας οι κορυφές εξασφαλίζονται από σταθερά σημεία.

β. Την οριογραμμή της παραλίας, με κίτρινη συνεχή πολυγωνική γραμμή 1,2,3,4 μέχρι 41 της οποίας οι κορυφές εξασφαλίζονται από σταθερά σημεία.

2. Αποφαίνεται ότι ... υφίσταται παλαιός αιγιαλός, που καθορίζεται με κυανή πολυγωνική γραμμή μέχρι και 25 της οποίας οι κορυφές εξασφαλίζονται από σταθερά σημεία.

Η Επιτροπή

(Υπογραφές)

ΣΗΜ. Με κόκκινη γραμμή σημειώνεται η παραλιακή έκταση που αποτυπώθηκε

ΥΠΟΜΝΗΜΑ

1. Το διάγραμμα συντάχθηκε για τον καθορισμό αιγιαλού και παραλίας κατόπιν της υπ' αριθμ. Δ.2234/630/4-5-1982 διαταγής του Υπουργείου Οικονομικών.
2. Το σχέδιο έχει εξαρτηθεί από το τριγωνομετρικό δίκτυο της χώρας
3. Η αποτύπωση έγινε ταχυμετρικά κατά τους μήνες Μάιο – Ιούνιο 1982
4. Κατά μήκος της παραλίας τοποθετήθηκαν σταθερά σημεία (ορόσημα) αριθμημένα κυκλικής διατομής από beton
5. Ως ±0.00 ελήφθη η μέση στάθμη της θαλάσσης κατά την εποχή της αποτύπωσης

6. ΠΙΝΑΚΑΣ ΣΥΝΤΕΤΑΓΜΕΝΩΝ ΟΡΟΣΗΜΩΝ

α/α	Xι	Ψι
38	9071.40	- 8653.58
39	9208.00	- 8718.51
40	9256.60	- 8732.74
41	9163.15	- 8920.55
42	9174.60	- 8965.30
43	9189.78	- 9008.30
44	9227.20	- 9061.20
45	9253.58	- 9117.20
46	9274.63	- 9179.75
47	9288.48	- 9228.80
48	9308.18	- 9277.13
49	9318.10	- 9321.10

Καλλιέργεια

Καλάμια

Όρος 49

Υπόμνημα

Οριογραμμή αιγιαλού
Οριογραμμή παραλίας
Οριογραμμή παλαιού αιγιαλού

1. Για τον καθορισμό της οριογραμμής της παραλίας χαράσσουμε γραμμή πολυγ. παράλληλη προς τη γραμμή του αιγιαλού και σε απόσταση 10 μ.
2. Για πρώτη φορά χαρακτηρίζεται ο αιγιαλός

ΑΚΤΙΝΕΣ ΟΙΚΟΝΟΜΙΚΩΝ ΑΝΤΙΚΑΛΩΝ
Εκ του ελέγχοντος πρωτότυπον
Εν Αθήναις 11/9/86

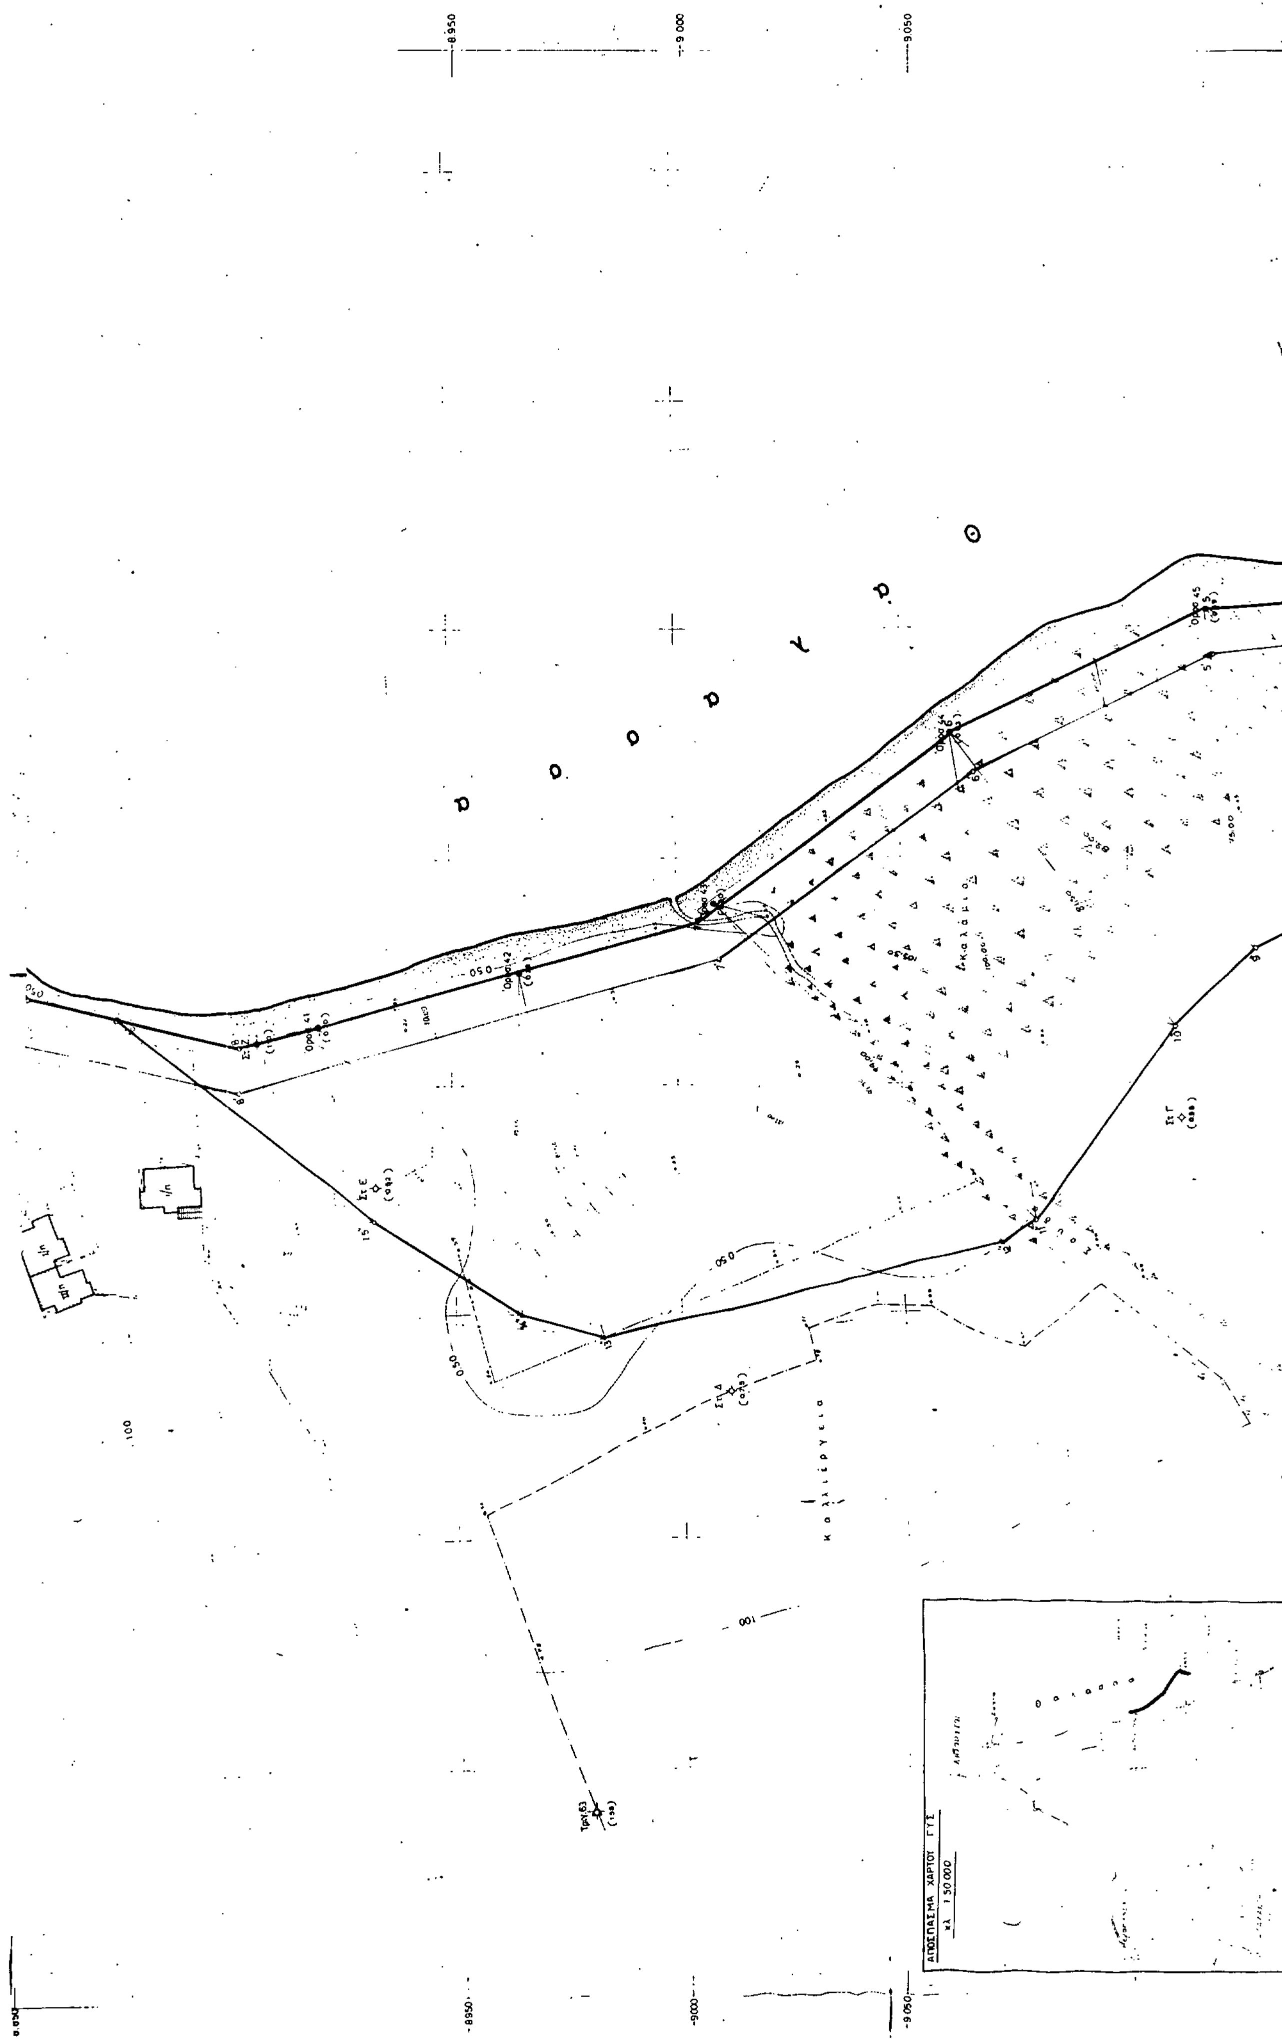
ΥΠΟΥΡΓΕΙΟ ΟΙΚΟΝΟΜΙΚΩΝ
ΔΙΕΥΘΥΝΣΗ ΤΕΧΝΙΚΩΝ ΥΠΗΡΕΣΙΩΝ
ΤΜΗΜΑ Α'

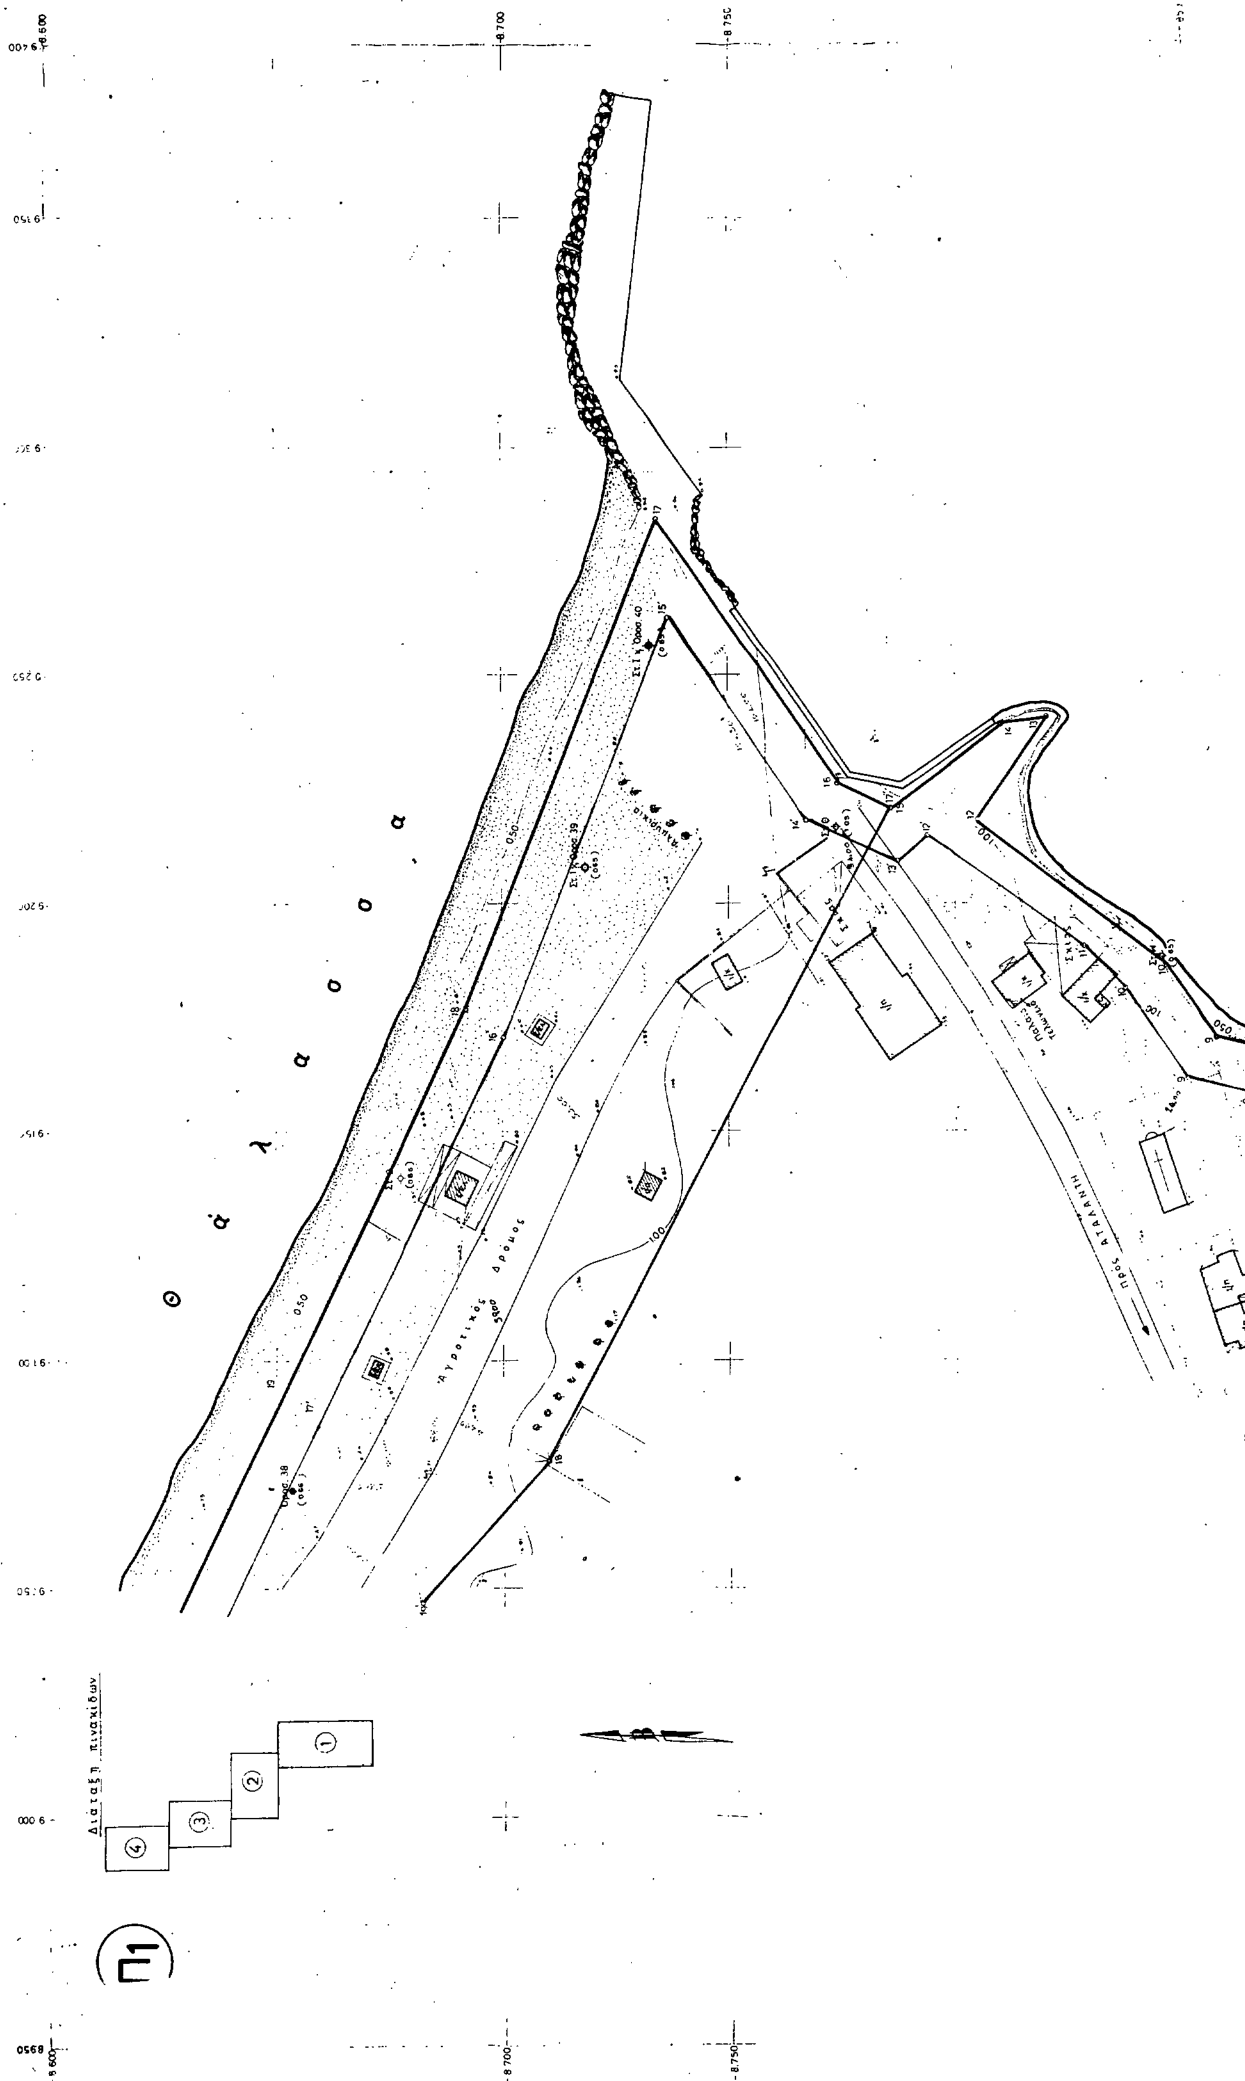
ΤΟΠΟΓΡΑΦΙΚΟ ΔΙΑΓΡΑΜΜΑ

Σύνολο φύλλων: 4
Αρ. φύλλου: 1

ΝΟΜΟΣ: ΦΘΙΩΤΙΔΟΣ
ΘΕΣΗ: ΣΚΑΛΑ ΑΤΑΛΑΝΤΗΣ
ΑΡΜ. ΟΙΚ. ΕΦΟΡΙΑ: ΑΤΑΛΑΝΤΗΣ
ΑΡΙΘ. Δ/ΓΗΣ ΥΠ. ΟΙΚΟΝΟΜΙΚΩΝ: Δ.2234/630/4-5-1982
ΑΡΙΘ. ΠΡΩΤΟΚΟΛΛΟΥ:

ΚΛΙΜΑΞ	ΘΕΩΡΗΣΗ		ΣΥΝΤΑΞΗ	ΜΕΛΕΤΗΣ	ΣΧΕΔΙΑΣΗ
	Ο ΔΙΕΥΘΥΝΤΗΣ	Ο ΠΡΟΙΣΤΑΜΕΝΟΣ			
1:500					
ΗΜΕΡΟΜΗΝΙΑ 3-2-1983	Γ. ΚΟΚΚΑΣ πολ. μηχ. με 2º	Γ. ΞΗΡΟΓΙΑΝΝΗΣ τοπ. μηχ. με 2º	Ν. ΝΟΥΤΣΙΟΣ τοπ. μηχ.	Π. ΜΑΝΤΟΥΒΑΛΟΣ εργοδηγός	Α. ΚΑΓΚΑΡΑΚΗ




Θ ά λ α σ σ α
Αγροτικός Δρόμος
προς ΑΤΑΛΑΝΤΗ
Διαταξη πινακιδων
1
2
3
4
Π1

Π2

Διαταξη Πινακιδων

ΥΠΟΜΝΗΜΑ

1_ Το διάγραμμα συντάχθηκε γιά τόν καθορισμό αίγιαλοῦ και παραλίας ϋστερα άπο την ύπ' αριθμ Δ 2234/630/4-5-82 Διαταγή τοῦ Υπ. Οίκονομικῶν.

2_ Το σχέδιο έχει έξαρτηθῆ άπο το τριγωνομετρικό δίκτυο τῆς χωρας.

3_ Η άποτυπωση έγινε ταχυμετρικά κατά τούς μήνες Μαϊο – Ιουνιο 1982.

4_ Κατα μῆκος τῆς παραλιας τοποθετηθηκαν σταθερά σημεία ὁρόσημα άριθμημενα, κυκλικῆς διατομῆς άπο ΒΕΤΟΝ

5_ Ώς ±000 έληφθη ή μεση σταθμη τῆς θαλασσας κατά τήν έποχη τῆς άποτυπωσης.

ΠΙΝΑΚΑΣ ΣΥΝΤΕΤΑΓΜΕΝΩΝ ΟΡΟΣΗΜΩΝ

α/α	X_i	Ψ_i
37	9021,70	-8622,13
36	8972,10	-8587,30
35	8922,41	-8552,80
34	8858,05	-8513,10
33	8790,19	-8447,60
32	8721,26	-8391,40
31	8566,63	-8340,80

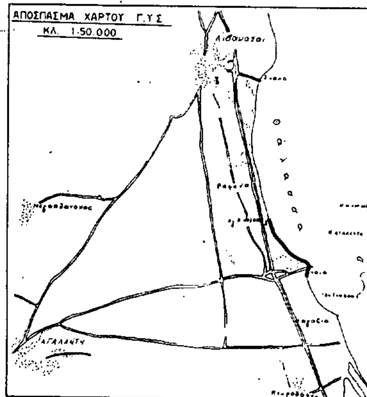
ΥΠΟΥΡΓΕΙΟ ΟΙΚΟΝΟΜΙΚΩΝ
ΔΙΕΥΘΥΝΣΗ ΤΕΧΝΙΚΩΝ ΥΠΗΡΕΣΙΩΝ
ΤΜΗΜΑ Α'

ΤΟΠΟΓΡΑΦΙΚΟ ΔΙΑΓΡΑΜΜΑ

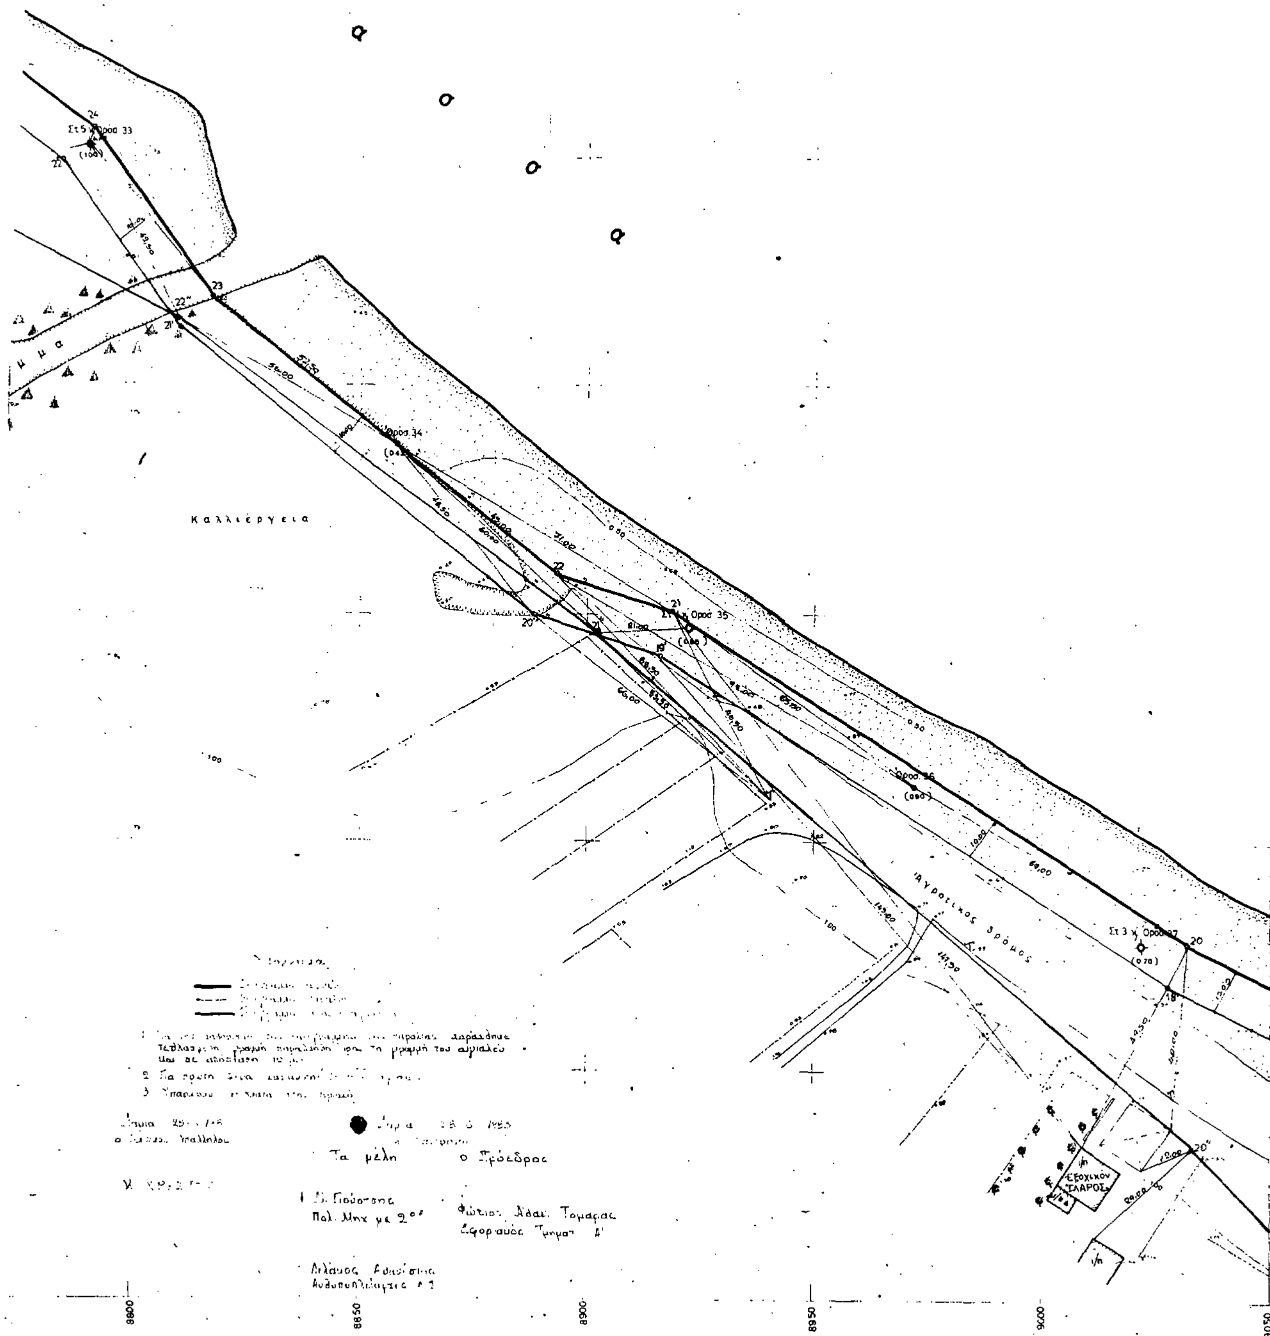
Σύνολο φύλλων: 4
Άρ. φύλλου: 2

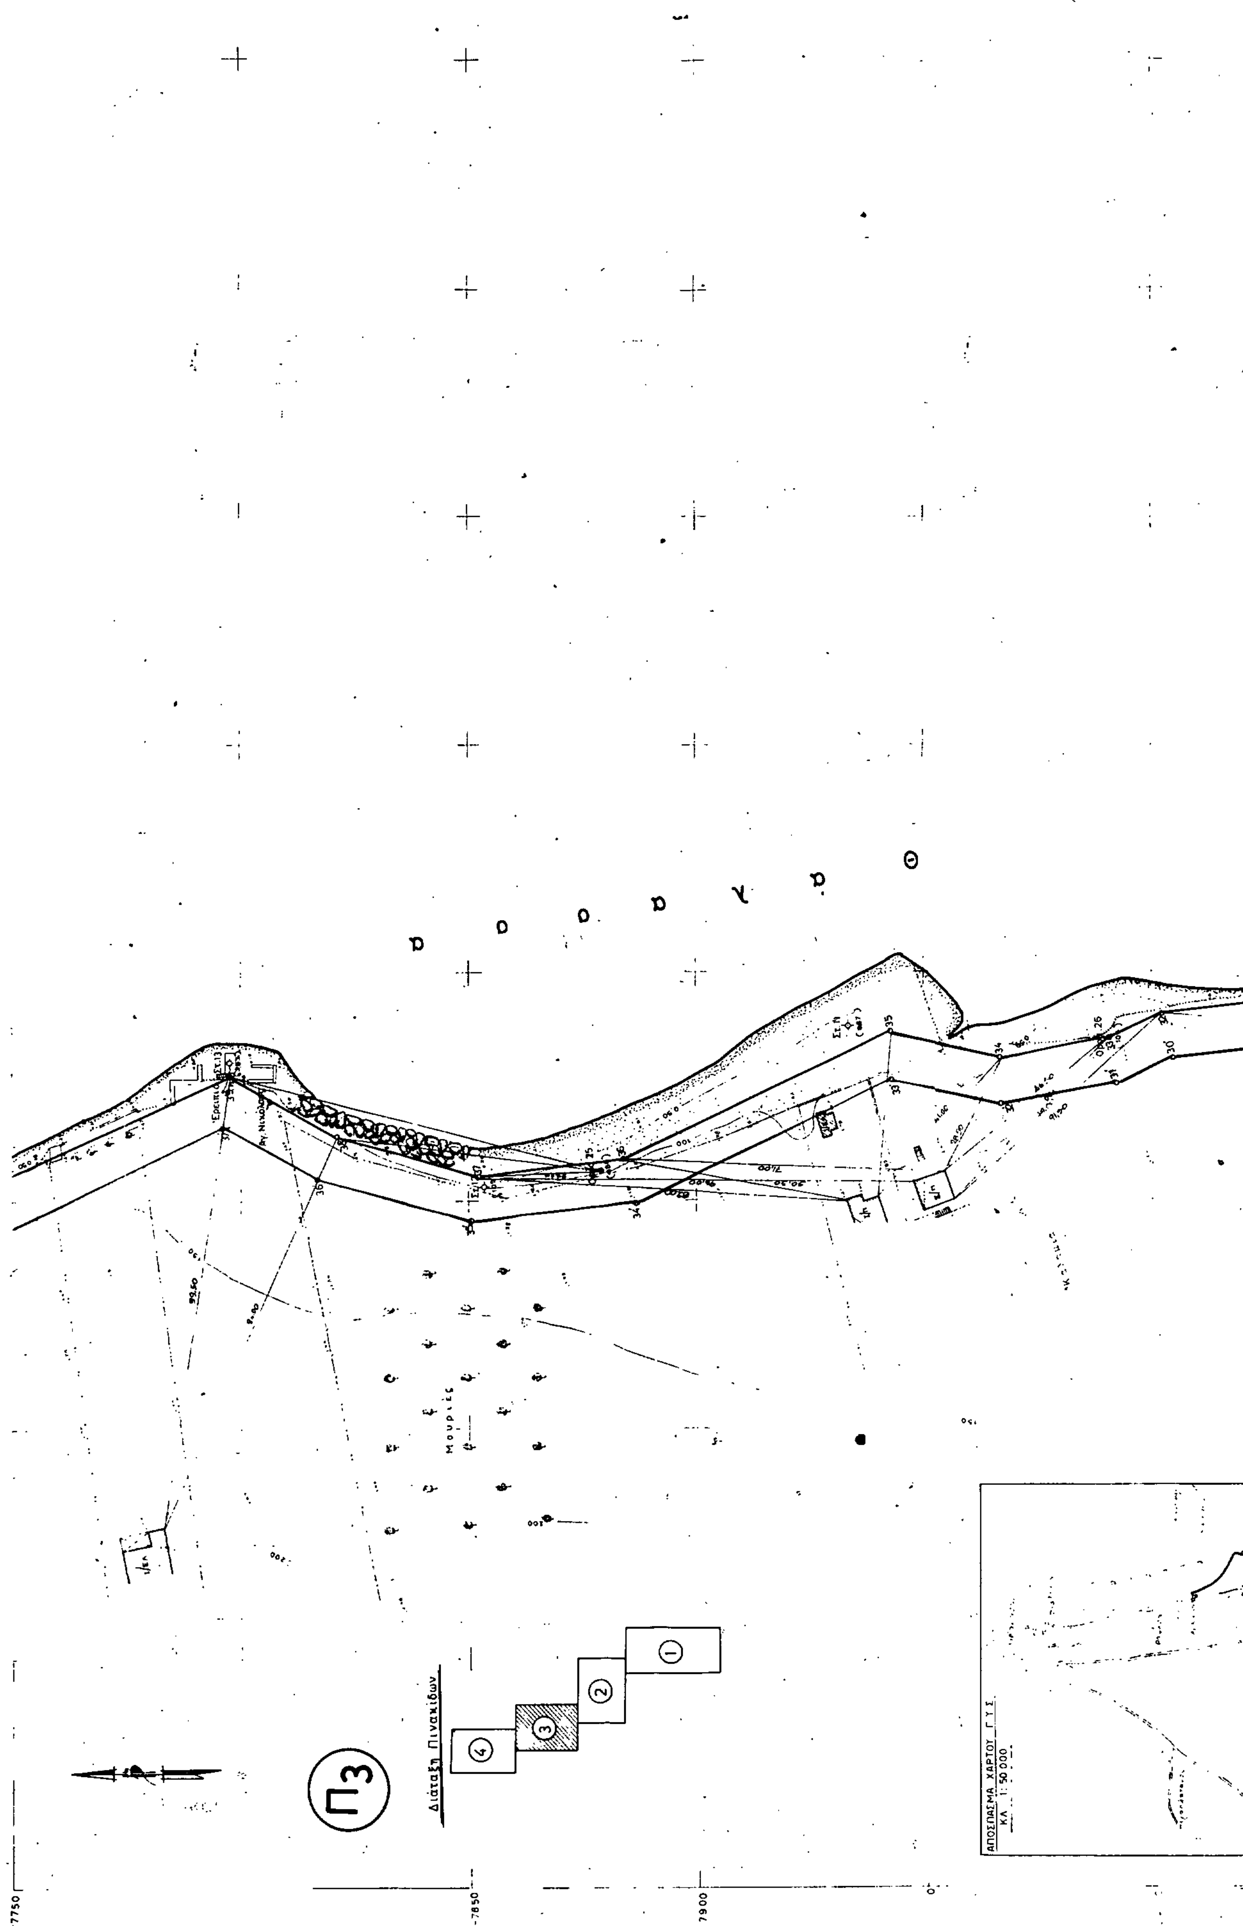
ΝΟΜΟΣ: ΦΘΙΩΤΙΔΟΣ
ΘΕΣΗ: ΣΚΑΛΑ ΑΤΑΛΑΝΤΗΣ
ΑΡΜΟΔ. ΟΙΚ. ΕΦΟΡΙΑ: ΑΤΑΛΑΝΤΗΣ
ΑΡΙΘ. Δ/ΓΗΣ ΥΠ. ΟΙΚΟΝΟΜΙΚΩΝ: Δ 2234/630/4-5-1982
ΑΡΙΘ. ΠΡΩΤΟΚΟΛΛΟΥ:

ΚΛΙΜΑΞ	ΘΕΩΡΗΣΗ		ΣΥΝΤΑΞΗ	ΜΕΛΕΤΗΣ	ΣΧΕΔΙΑΣΗ
	Ο ΔΙΕΥΘΥΝΤΗΣ	Ο ΠΡΟΙΣΤΑΜΕΝΟΣ			
1:500					
ΗΜΕΡΟΜΗΝΙΑ 3-2-1983	Γ. ΚΟΚΚΑΣ Πολ. Μηχ. έπι 2ᾳ	Γ. ΞΗΡΟΓΙΑΝΝΗΣ Τοπ. Μηχ. έπι 2ᾳ	Ν. ΝΟΥΣΙΟΣ Τοπ/φος Μηχ.	Π. ΜΑΝΤΖΥΒΑΛΟΣ Έργοδηγός	Α. ΚΑΓΚΑΡΑΚΗ



Στη με κόκκινη γραμμή σημειώνεται η παραλιακή έκταση που αποτυπώθηκε.


α
λ
α
σ
σ
α
Καλλιέργεια
Αγροτικος δρομος
Εξοχικόν ΓΛΑΡΟΣ
Τα μέλη
ο Πρόεδρος
Φώτιος Αδαμ. Τομαράς
Πολ. Μηχ. με 2ος
8800
8850
8900
8950
9000
9050


Θάλασσα
Π3
Διάταξη Πινακίδων
1
2
3
4
Μουριές
ΑΠΟΣΠΑΣΜΑ ΧΑΡΤΟΥ Γ.Υ.Σ.
ΚΛ. 1:50.000
7750
7850
7900

Σημ. Με κόκκινη γραμμή σημειώνεται η παραλιακή έκταση που αποτυπώθηκε.

ΥΠΟΜΝΗΜΑ

1. Το διάγραμμα συντάχθηκε για τον καθορισμό αιγιαλού και παραλίας ύστερα από την υπ' αριθμ. Δ 2234/630/4-5-82 διαταγή του Υπουργείου Οικονομικών
2. Το σχέδιο έχει εξαρτηθή από το τριγωνομετρικό δίκτυο της χώρας
3. Η αποτύπωση έγινε ταχυμετρικά κατά τους μήνες Μαιο-Ιούνιο 1982.
4. Κατά μήκος της παραλίας τοποθετήθηκαν σταθερά σημεία ορόσημα αριθμημένα κυκλικής διατομής από ΒΕΤΟΝ
5. Ως ±000 ελήφθη η μέση στάθμη της θαλάσσης κατά την εποχή της αποτυπώσεως.

ΠΙΝΑΚΑΣ ΣΥΝΤΕΤΑΓΜΕΝΩΝ ΟΡΟΣΗΜΩΝ

Α/Α	X_1	Ψ_1
30	8616.48	-8291.18
29	8555.08	-8208.90
28	8521.40	-8157.78
27	8465.88	-8059.75
26	8435.60	-7990.80
25	8405.50	-7878.90

23/12/85

ΥΠΟΥΡΓΕΙΟ ΟΙΚΟΝΟΜΙΚΩΝ
ΔΙΕΥΘΥΝΣΗ ΤΕΧΝΙΚΩΝ ΥΠΗΡΕΣΙΩΝ
ΤΜΗΜΑ Α΄

ΤΟΠΟΓΡΑΦΙΚΟ ΔΙΑΓΡΑΜΜΑ

Σύνολο φύλλων 4
Αρ. φύλλου 3

ΝΟΜΟΣ: ΦΘΙΩΤΙΔΟΣ
ΘΕΣΗ: ΣΚΑΛΑ ΑΤΑΛΑΝΤΗΣ
ΑΡΜΟΔ. ΟΙΚ. ΕΦΟΡΙΑ: ΑΤΑΛΑΝΤΗΣ
ΑΡΙΘ. Δ/ΓΗΣ ΥΠ. ΟΙΚΟΝΟΜΙΚΩΝ: Δ.2234/630/4-5-1982
ΑΡΙΘ. ΠΡΩΤΟΚΟΛΛΟΥ:

ΚΛΙΜΑΞ	ΘΕΩΡΗΣΗ		ΣΥΝΤΑΞΗ ΜΕΛΕΤΗΣ		ΣΧΕΔΙΑΣΗ
1:500	Ο ΔΙΕΥΘΥΝΤΗΣ	Ο ΠΡΟΙΣΤΑΜΕΝΟΣ			
ΗΜΕΡΟΜΗΝΙΑ 3-2-1983	Γ. ΚΟΚΚΑΣ Πολ. Μηχ. επί 2ω	Γ. ΞΗΡΟΓΙΑΝΝΗΣ Τοπ. Μηχ. επί 2ω	Π. ΝΟΤΣΙΟΣ Τοπ/φος Μηχ.	Π. ΜΑΝΤΟΥΒΑΛΟΣ	Α. ΚΑΓΚΑΡΑΚΗ

Υπόμνημα

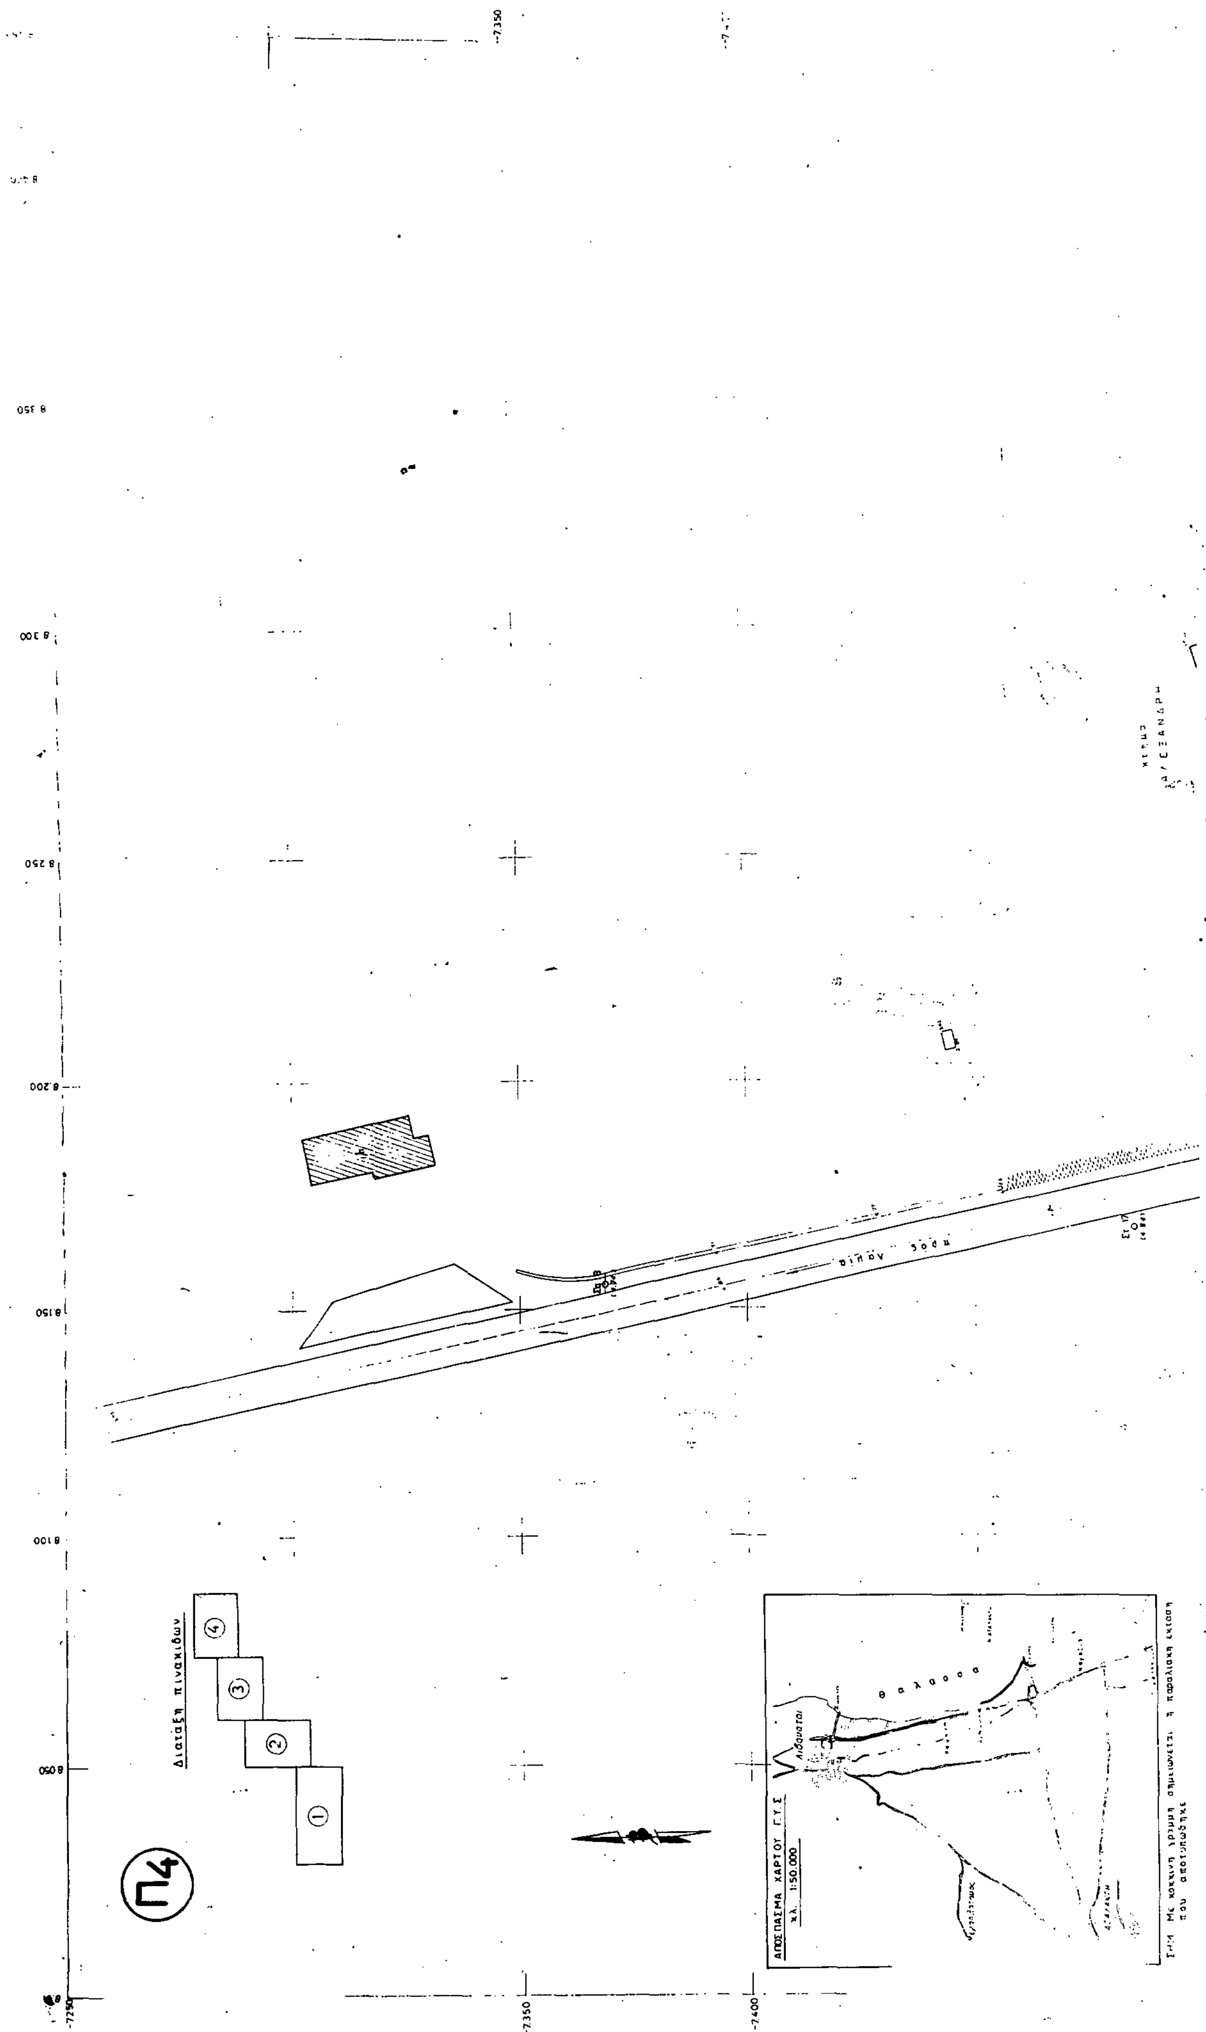
Οριογραμμή αιγιαλού
Οριογραμμή παραλίας
Οριογραμμή παλαιού αιγιαλού

1. Για τον καθορισμό της οριογραμμής της παραλίας χαράχθηκε τεθλασμένη γραμμή παράλληλη προς την γραμμή του αιγιαλού και σε απόσταση 10 μ.
2. Για πρώτη φορά χαρακτηρίζεται ο αιγιαλός
3. Υπάρχουν κτίσματα στην περιοχή

Λαμία 28-6-1984
ο Τεχν. Υπάλληλος
Ν. ΧΡΗΣΤΟΥ

Λαμία 28-6-1983
η Επιτροπή
Τα μέλη
1. Νικ. Γιούρτσας Πολιτ. Μηχ. με 2ο β
2. Λιλάκος Αθανάσιος Ανθυποπλοίαρχος Λ.Σ.

ο Πρόεδρος
Φώτιος Αθαν. Τουφάρας Εφοριακός Τμημ. Α.


-7.350
-7.400
8.050
8.100
8.150
8.200
8.250
8.300
8.350
Διάταξη πινακίδων
Π4
ΑΠΟΣΠΑΣΜΑ ΧΑΡΤΟΥ Γ.Υ.Σ.
κλ. 1:50.000
θάλασσα

ΥΠΟΜΝΗΜΑ

1_ Το διάγραμμα συντάχθηκε για τον καθορισμό αιγιαλού και παραλίας ύστερα από την υπ αριθμ Δ 2234/630/4-5-1982 διαταγή του Υπουργείου Οικονομικών.

2_ Το σχέδιο έχει εξαρτηθή από το τριγωνομετρικό δίκτυο της χώρας

3_ Η αποτύπωσις εγινε ταχυμετρικά κατα τους μηνες Μαιο — Ιούνιο 1982

4_ Κατά μήκος της παραλίας τοποθετήθηκαν σταθερα σημεια (ορόσημα) αριθμημένα κυκλικής διατομης από beton.

5_ Ως ±0.00 ελήφθη η μεση σταθμη της θαλασσας κατα την εποχή της αποτύπωσης

6_ Υστερα από εφαρμογη κατά τον δυνατο εφικτο τροπο με το από Μαρτιου 1972 τοπογραφικό διάγραμμα του πολιτικού μηχανικού Χρήστου Τασσουλα που θεωρηθηκε στις 27-4-72 από τον Δ/ντη ΤΥΝ Φθιώτιδος Δ Αρτούμα, τοποθετήθηκαν με συνεχη γραμμή οι οριογραμμές αιγιαλου και παραλιας

7_ ΠΙΝΑΚΑΣ ΣΥΝΤΕΤΑΓΜΕΝΩΝ ΟΡΟΣΗΜΩΝ

α/α	Χι	Ψι
22	8336,39	- 7612,97
23	8360,90	- 7665,60
24	8394,70	- 7720,60

ΥΠΟΥΡΓΕΙΟ ΟΙΚΟΝΟΜΙΚΩΝ
ΔΙΕΥΘΥΝΣΗ ΤΕΧΝΙΚΩΝ ΥΠΗΡΕΣΙΩΝ
ΤΜΗΜΑ Α'

ΤΟΠΟΓΡΑΦΙΚΟ ΔΙΑΓΡΑΜΜΑ

Σύνολο φύλλων 4
Αρ φύλλου 4

ΝΟΜΟΣ: ΦΘΙΩΤΙΔΟΣ
ΘΕΣΗ: ΣΚΑΛΑ ΑΤΑΛΑΝΤΗΣ
ΑΡΜ. ΟΙΚ. ΕΦΟΡΙΑ: ΑΤΑΛΑΝΤΗΣ
ΑΡΙΘ. Δ/ΓΗΣ ΥΠ. ΟΙΚΟΝΟΜΙΚΩΝ: Δ. 2234/630/4-5-1982
ΑΡΙΘ. ΠΡΩΤΟΚΟΛΛΟΥ:

ΚΛΙΜΑΞ	ΘΕΩΡΗΣΗ		ΣΥΝΤΑΞΗ	ΜΕΛΕΤΗ	ΣΧΕΔΙΑΣΗ
	Ο ΔΙΕΥΘΥΝΤΗΣ	Ο ΠΡΟΪΣΤΑΜΕΝΟΣ			
1:500					
ΗΜΕΡΟΜΗΝΙΑ					
-1983	Γ. ΚΟΚΚΑΣ πολ μηχ με 2°	Γ. ΞΗΡΟΓΙΑΝΝΗΣ τοπ μηχ με 2°	Ν. ΝΟΤΕΙΟΣ τοπ μηχ	Π. ΜΑΝΤΟΥΒΑΛΟΣ εργοδηγός	Μ. ΔΟΥΚΑ

Υπομνημα

Οριογραμμή Αιγιαλού

Οριογραμμή Παραλίας

Για τον καθορισμό οριογραμμής της Παραλίας χαράχθηκε γραμμή παράλληλη προς την γραμμή του αιγιαλού και σε απόσταση 10 m

[illegible] αποσπάσματα στην περιοχή πρώτη φορά χαράσσεται ο αιγιαλός

Εθνική οδός

ΑΓΡΟΣ

Θάλασσα

ΠΟΛΕΟΔΟΜΙΑ

ΑΠΟΦΑΣΕΙΣ

Αριθ. 1279/1154 (3)

Καθορισμός χώρου και όρων δόμησης σε περιοχή εκτός σχεδίου πόλεως Καστελλίου Κισάμου για την ανέγερση Γυμνασίου - Λυκείου.

Ο ΝΟΜΑΡΧΗΣ ΧΑΝΙΩΝ

Έχοντας υπόψη:

1. Τις διατάξεις του Ν. 1512/85 (ΦΕΚ 4Α'/11.1.85) τροποποίηση και συμπλήρωση πολεοδομικών διατάξεων... και ειδικώτερα την παράγραφο 13 του άρθρου 8.

2. Τις διατάξεις του Ν. 1032/80 περί συστάσεως Υπουργείου Χωροταξίας Οικισμού και Περιβάλλοντος.

3. Το με αριθ. οίκ. 267/345/19.1.88 έγγραφο Δ/νσης Τεχνικών Υπηρεσιών Ν. Χανίων.

4. Το με αριθ. 5/88 (θέμα 2ο) πρακτικό του Συμβουλίου ΧΟΠ Ν. Χανίων, αποφασίζουμε:

1. Καθορίζουμε χώρο για την ανέγερση Γυμνασίου - Λυκείου στην εκτός σχεδίου πόλεως περιοχή Καστελλίου Κισάμου συνολικής επιφανείας 3.624 m^2 όπως φαίνεται με τα στοιχεία ΑΒΓΔΕΖΑ στο από 20.1.88 τοπογραφικό διάγραμμα θεωρημένο από το Δ/ντή Τεχνικών Υπηρεσιών Ν. Χανίων και συνοδεύει την απόφαση αυτή.

2. Καθορίζουμε όρους και περιορισμούς δόμησης για τον παραπάνω χώρο ως εξής:

α. Κάλυψη: 25%.

β. σ.δ.: 0,50.

γ. Ελάχιστες πλάγιες αποστάσεις: 5.00 μ.

δ. Κατά τα λοιπά ισχύουν οι όροι δόμησης της εκτός σχεδίου περιοχής.

3. Η απόφαση αυτή να δημοσιευθεί στην Εφημερίδα της Κυβερνήσεως.

Χανιά, 15 Μαρτίου 1988

Ο Νομάρχης

ΜΑΝΩΛΗΣ ΜΠΡΙΛΛΑΚΗΣ